


Est.	Rumbo	Dist. Mts.
1-	S63-55E	68.54 "
2-	S22-03W	22.63 "
3-	S22-03W	4.81 "
4-	S29-54W	4.81 "
5-	N61-43W	58.64 "
6-	N00-44W	8.04 "
7-	N03-03E	8.04 "
8-	N06-50E	8.04 "
9-	N10-37E	8.04 "

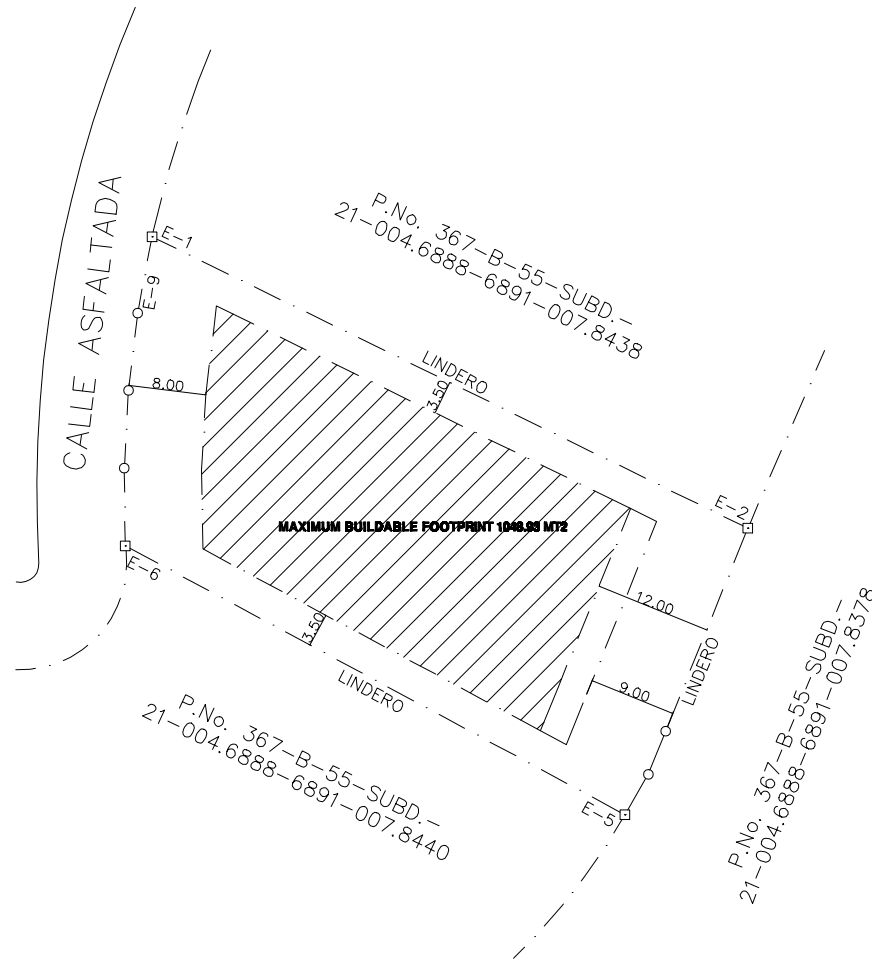

**SOLAR 22 BACK NINE LAS IGUANAS**

**REPUBLICA DOMINICANA  
SUPREMA CORTE DE JUSTICIA  
TRIBUNAL DE TIERRAS  
DIRECCION GENERAL DE MENSURAS CATASTRALES**

**PLANO INDIVIDUAL**

**DESIGNACION CATASTRAL**

**Parcela No.:** 367-B-55-SUBD.-21-004.6888-6891-007.8439

**Solar No.:**

**Manzana No.:**

**Dist.Catastral No.:**

11

**UBICACION**

**Provincia:**

LA ALTAGRACIA

**Municipio:**

HIGUEY

**Seccion:**

JINA JARAGUA

**Lugar:**

JUANILLO

**NORTE:**

P.No. 367-B-55-SUBD-21-004.6888-6891-007.8438

**ESTE:**

P.No. 367-B-55-SUBD-21-004.6888-6891-007.8378  
P.No. 367-B-55-SUBD-21-004.6888-6891-007.8438

**SUR:**

P.No. 367-B-55-SUBD-21-004.6888-6891-007.8378  
P.No. 367-B-55-SUBD-21-004.6888-6891-007.8440

**OESTE:**

CALLE ASFALTADA  
P.No. 367-B-55-SUBD-21-004.6888-6891-007.8440

**Resolucion de Fecha:** POR AUTORIZACION  
NO. 04287 DE FECHA 28-03-07

**Fecha de Presentacion:** 29 DE MARZO DEL  
2007

**Area=** 00Has.-19As.-96.33Cas.

**Escala:** 1: 800

**Observaciones:**

**Visado:**

Certifico haber realizado el trabajo en el terreno conforme a lo dispuesto en el Reglamento General de Mensuras Catastrales.

De conformidad con lo dispuesto en el Reglamento General de Mensuras Catastrales.

LUIS D. ESPINAL G.  
CODIA: 6910

**Agrimensor**

**Direccion General**

**Tribunal Superior De Tierras:**

**Registro de Titulos:**